





Il Ristorante Pizzeria "Tarantella" nasce come luogo adibito a ristoro strettamente legato alla tradizione culinaria partenopea. Accoglie 30 coperti ai tavoli per quanto riguarda l'area ristorante e un top con 5 sgabelli per quanto riguarda l'area caffetteria. Il locale si presenta come un unico ambiente che richiama, a livello architettonico, il famoso Golfo di Napoli, che seppur in modo stilizzato, cerca di rendere bene l'idea. La cucina offre le specialità napoletane e della cucina mediterranea in un clima di assoluto relax. Il tutto accompagnato da una buona carta di vini locali. La pizza è cotta secondo la tradizione napoletana rigorosamente nel forno a legna. Il menu propone la gastronomia napoletana classica con una grande varietà di antipasti con mozzarella di bufala primi piatti a base di pesce e tra i secondi tranci di ricciola e altri pesci anche alla brace. E per chiudere i dolci casalinghi, fatti secondo le tradizioni delle famiglie napoletane, con ingredienti tutti naturali: la pastiera, simbolo di fecondità, la regale zuppa inglese, la caprese e l'irresistibile babà.


La tarantella napoletana nacque a Napoli ai primi del '700. A quel tempo le coppie si conoscevano tramite le famiglie. L'amore tra i giovani era platonico. Era molto difficile avere dei contatti, potevano solo guardarsi e sorridersi. I genitori accorgendosi delle simpatie reciproche tra i loro figli organizzavano delle festuciole che finivano sempre a tarallucci e vino (queste erano le loro possibilità). La tarantella in seguito si trasferì in quasi tutte le regioni e città del sud, così nacquero musicalmente le varie tarantelle

Tarantella


PIANTA PIANO TERRA - scala 1:100

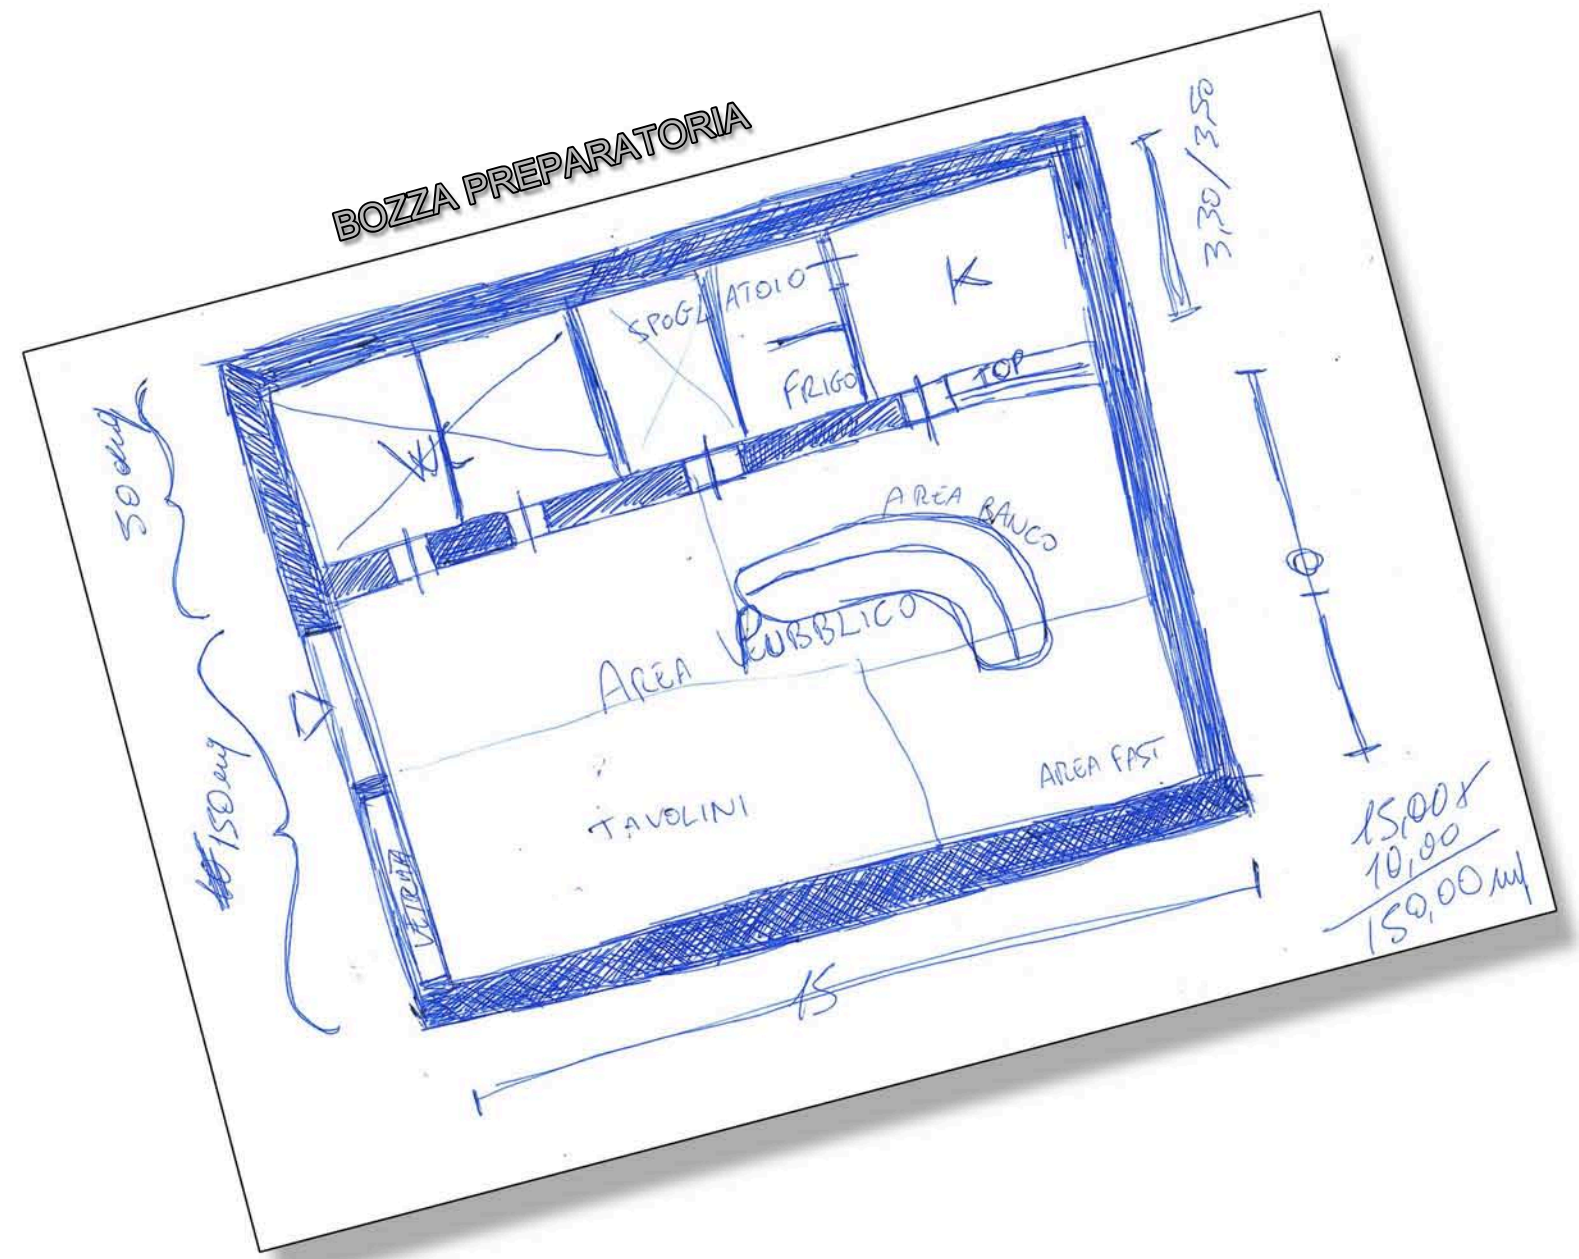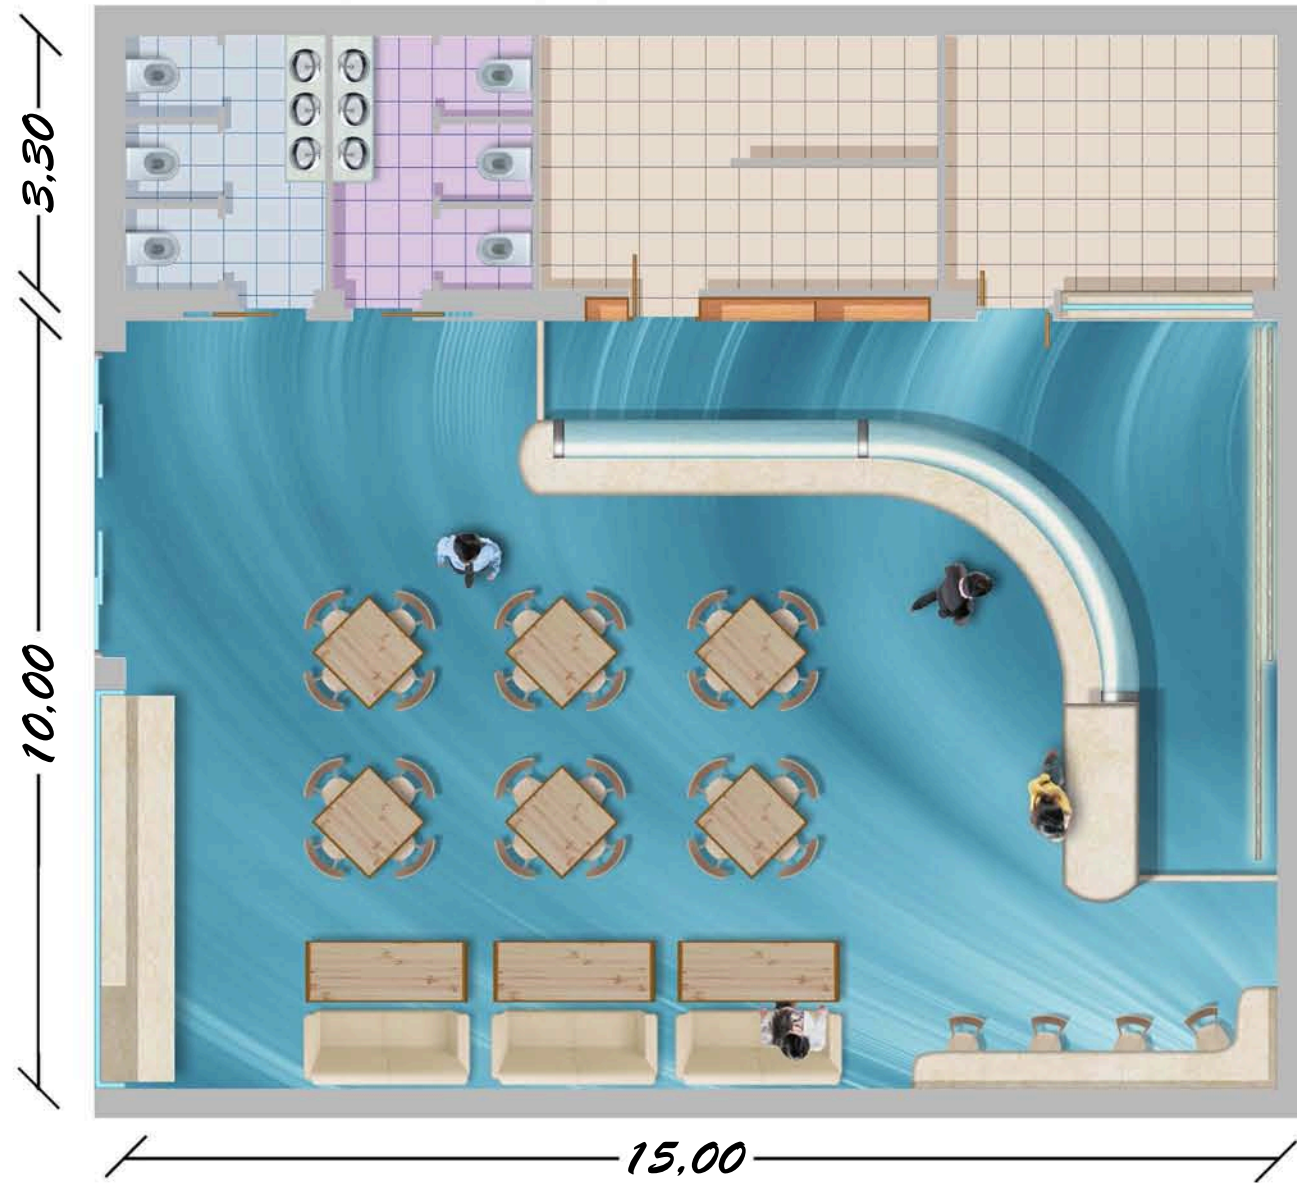

SEZIONE-PROSPETTO TRASVERSALE - scala 1:100

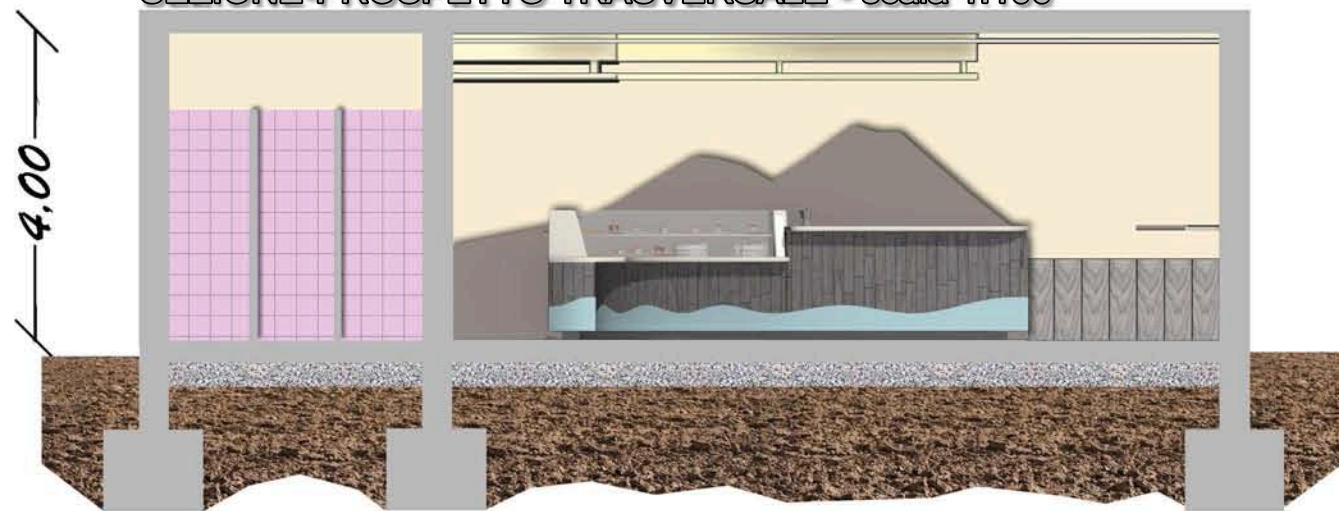

SEZIONE-PROSPETTO PRINCIPALE - scala 1:100

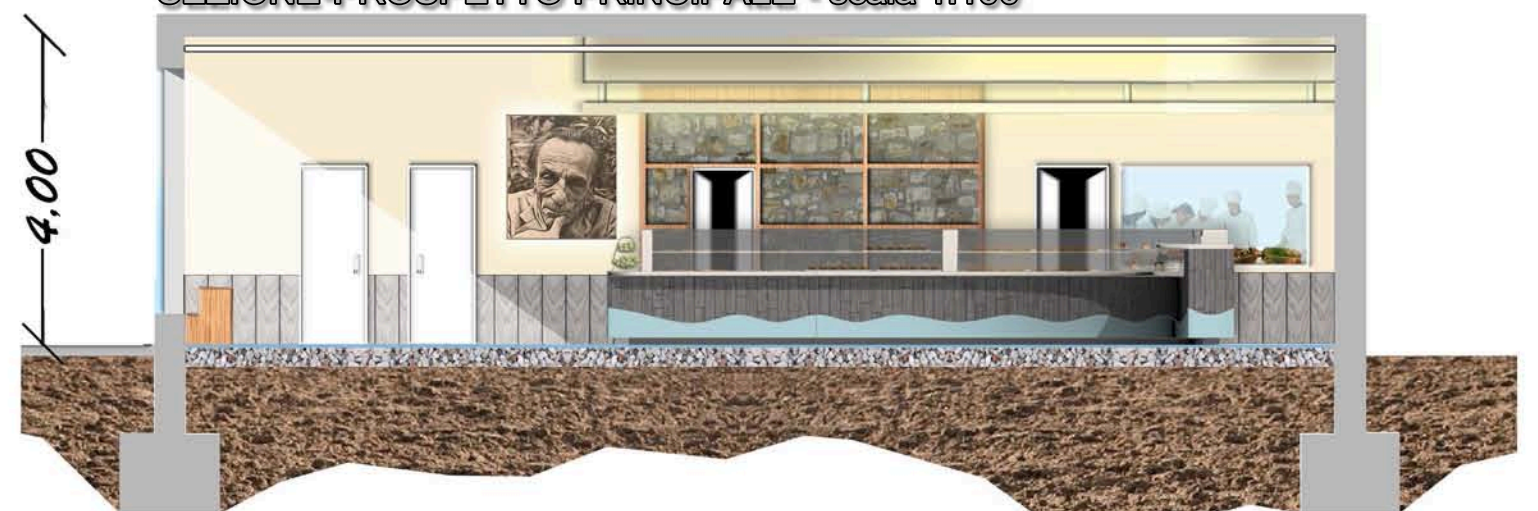

RENDER



RISTOPUB "TARANTELLA"
di Valerio Marco Maione e Alessandro Maione


tav. 3/5



FUD s.r.l.



RENDER

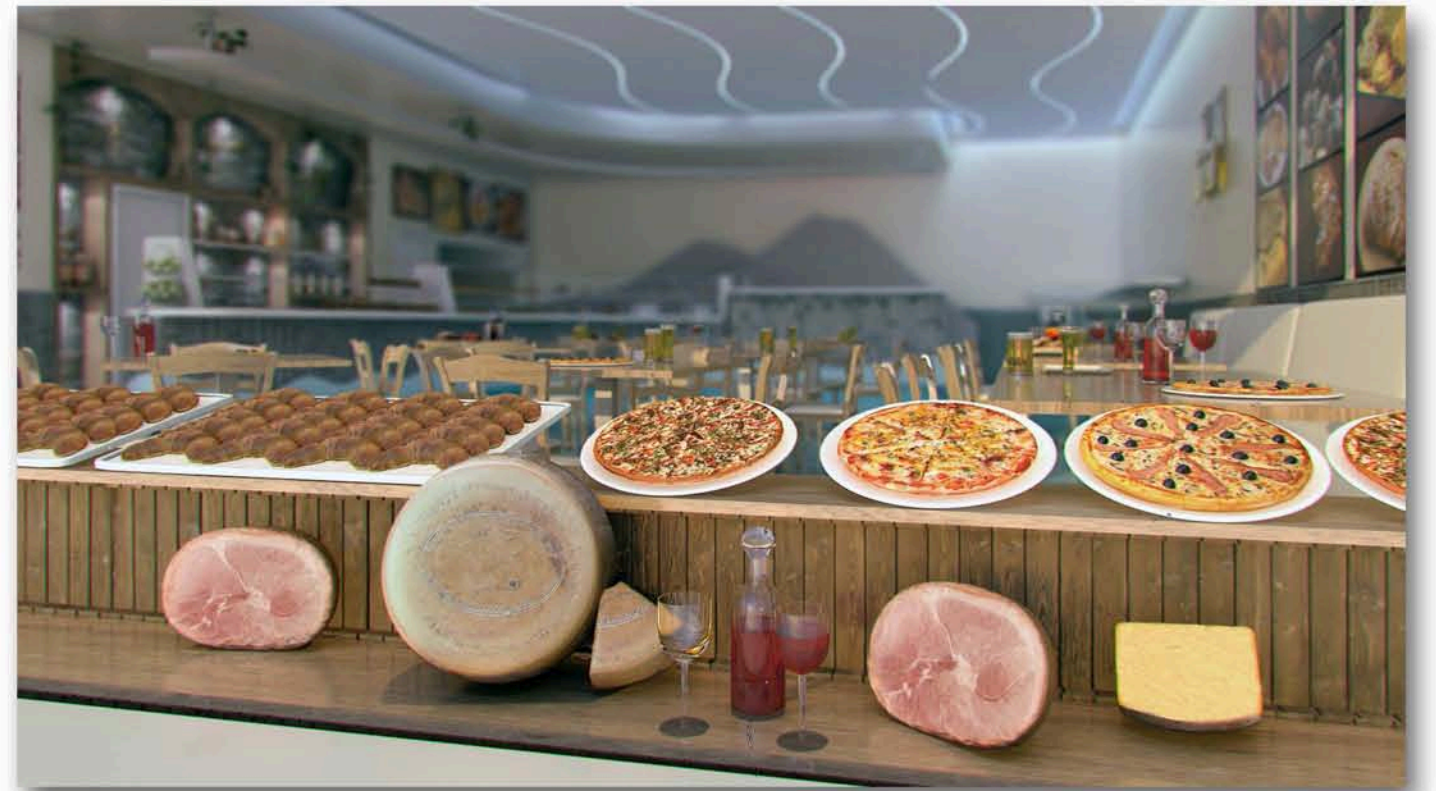

RISTOPUB "TARANTELLA"
di Valerio Marco Maione e Alessandro Maione

tav. 4/5



FUD s.r.l.





RISTOPUB "TARANTELLA"
di Valerio Marco Maione e Alessandro Maione

tav. 5/5



FUD s.r.l.

